


PLANTA ALTA

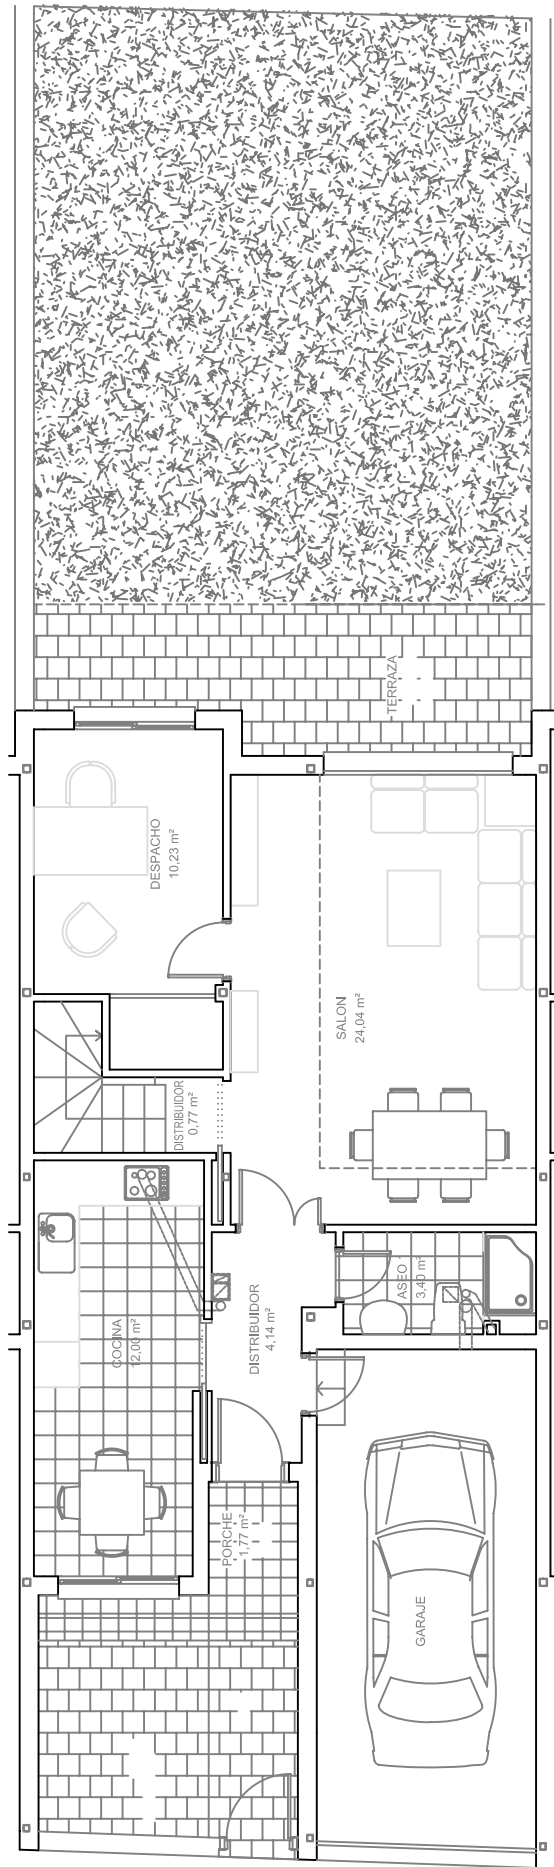

PLANTA BAJA

Todos los datos contenidos en este documento son meramente informativos no contractuales ni vinculantes y podrán ser modificados sin previo aviso. La información establecida por el real decreto 515 de 21/04/69, sobre defensa de los consumidores en cuanto a la información a suministrar, se encuentra a su disposición en las oficinas de AIRON XXI, S.L.

VIVIENDAS UNIFAMILIARES EN QUISMONDO

CHALET TIPO A y B

WWW.aironxxi.com

C/Paseo de la Castellana 153, Bajo 28046-MADRID, Tlf. 91-450.88.55

